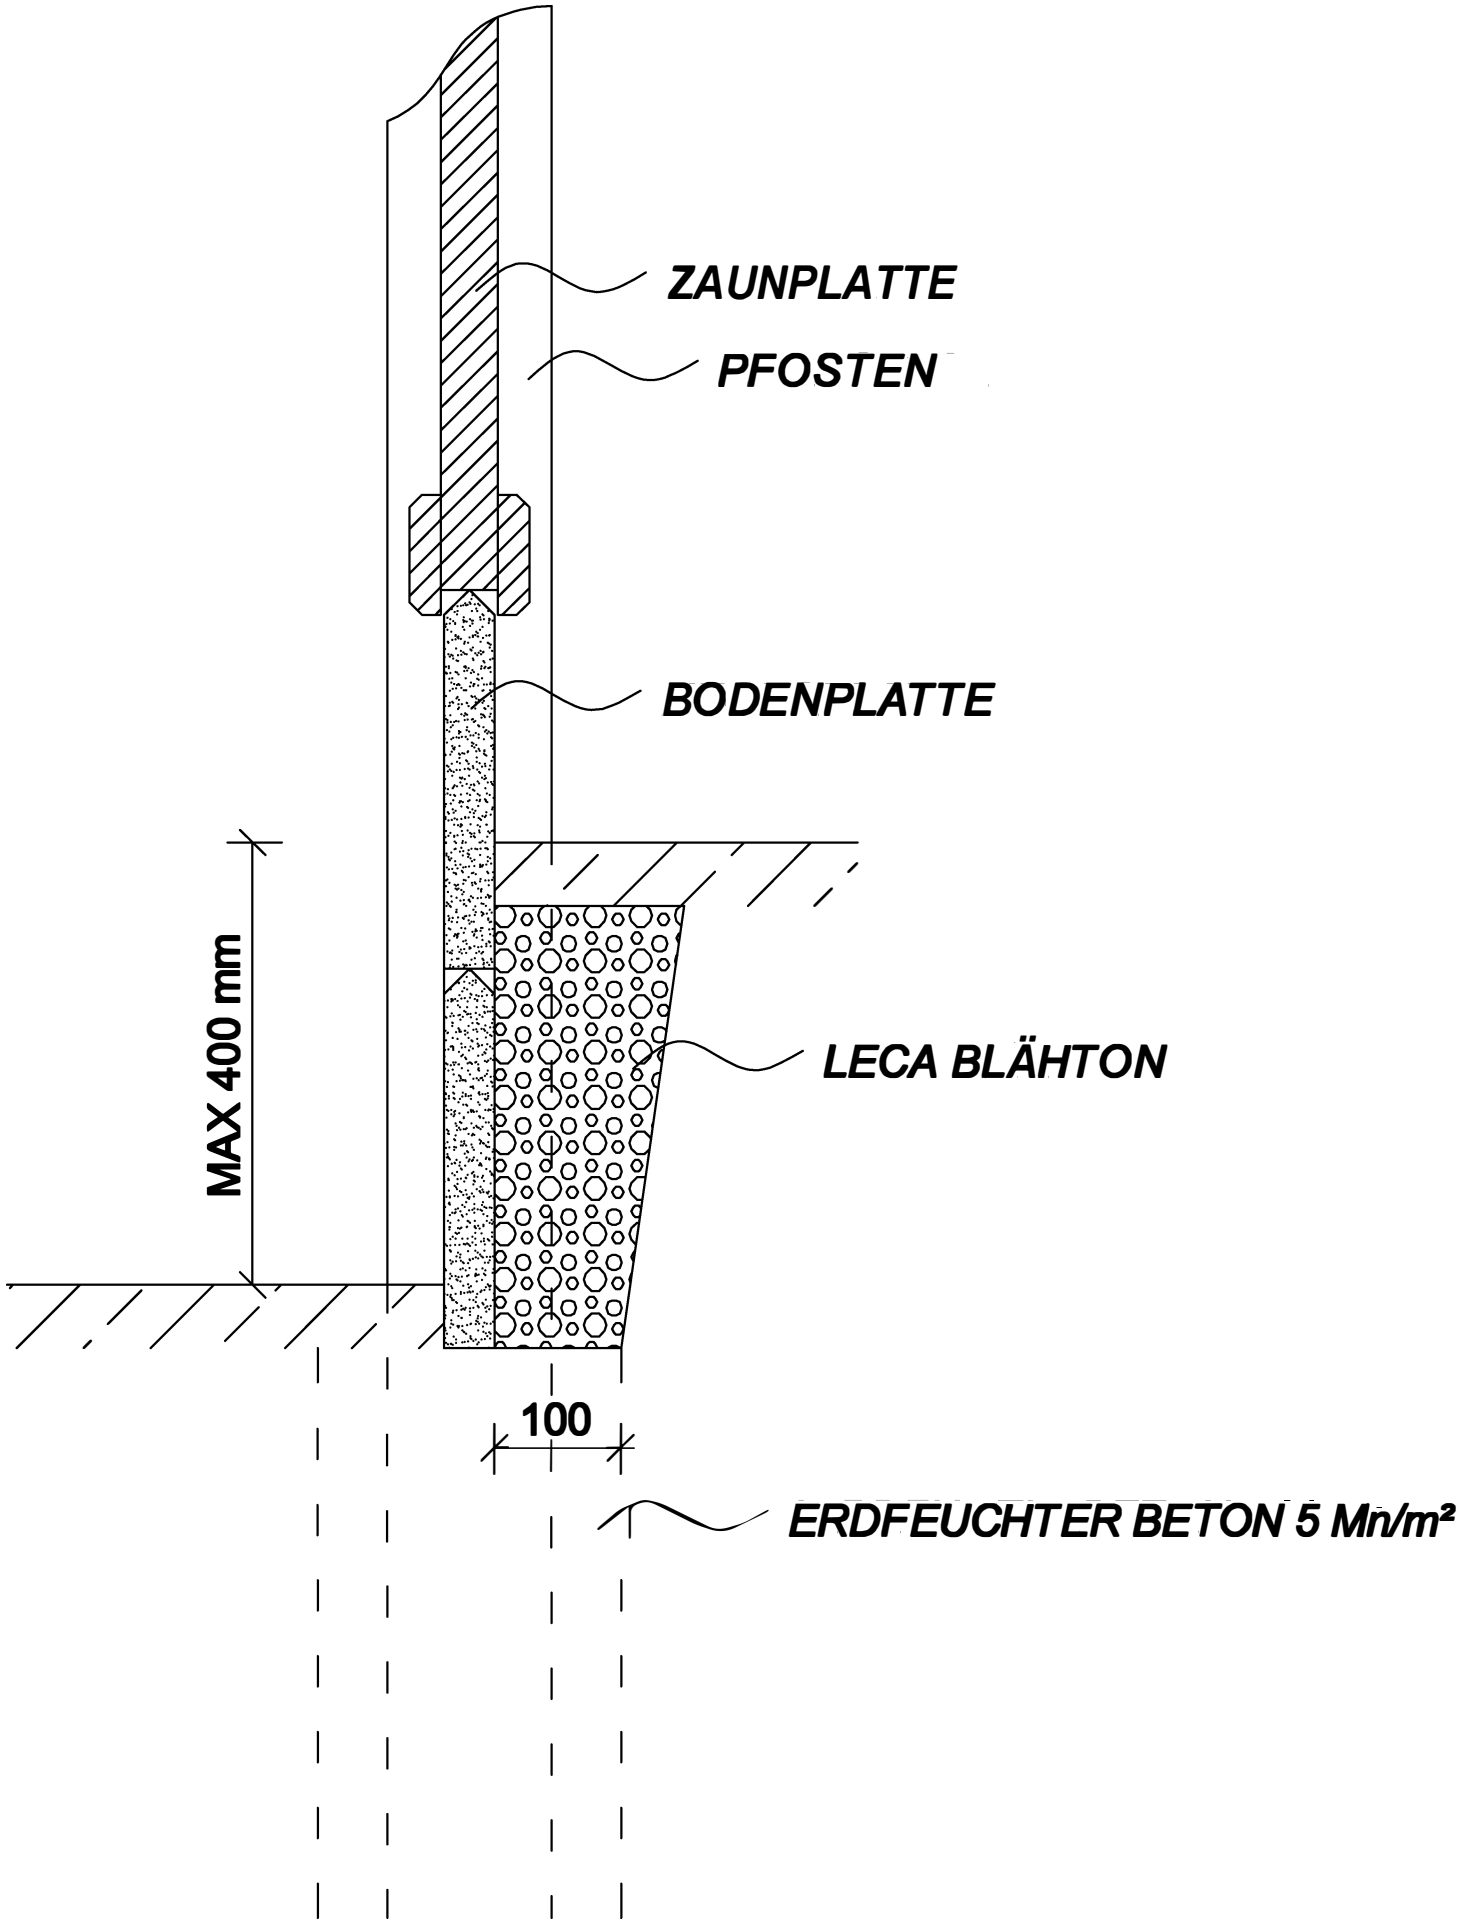
ZAUNPLATTE
PFOSTEN
BODENPLATTE
MAX 400 mm
LECA BLÄHTON
100
ERDFEUCHTER BETON 5 Mn/m²